


Brussels Major Events.	Brussels Major Events ASBL Hôtel de Ville, Grand-Place - 1000 Brussels, Belgium public.space@bmeo.be a.marloye@bmeo.be
Open Air 2026	
PLAN DE BROUCKERE	
DATE jeudi 26 février 2026	ECHELLE 1/500 ^e (A3)

REMARQUES

Ces plans sont des propositions d'implantation. Ils sont fournis à titre informatif. L'implantation finale sera validé par les services compétent de la Ville de Bruxelles.

Tout les arbres doivent être protégés avec 4 barrières Nadars afin éviter les dégâts avec des engins de manutention.

Le cercle rouge indique les emplacements des fontaines. Bien prendre contact avec le services de la ville afin de les désactiver pendant le temps de montage, l'évènement et le temps de démontage.

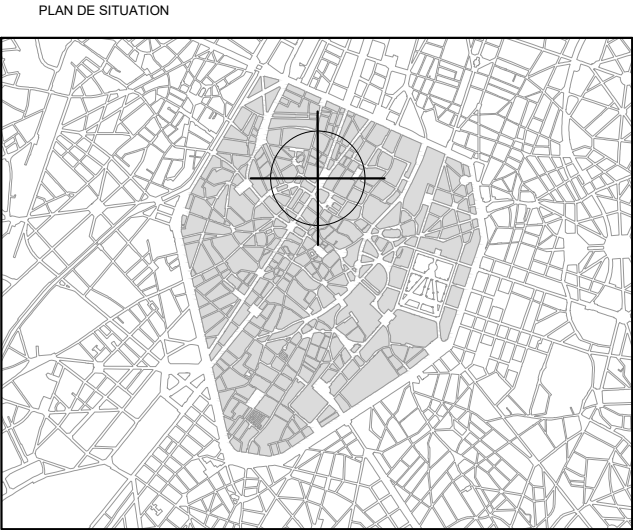



Brussels Major Events.	Brussels Major Events ASBL Hôtel de Ville, Grand-Place - 1000 Brussels, Belgium public.space@bmeo.be a.marloye@bmeo.be
Open Air 2026	
PLAN PLACE JEAN REY	
DATE jeudi 26 février 2026	ECHELLE 1/400 ^e (A3)

REMARQUES

Ces plans sont des propositions d'implantation. Ils sont fournis à titre informatif. L'implantation finale sera validé par les services compétent de la Ville de Bruxelles.

Tout les arbres doivent être protégés avec 4 barrières Nadars afin éviter les dégâts avec des engins de manutention.

Le cercle rouge indique les emplacements des fontaines. Bien prendre contact avec le services de la ville afin de les désactiver pendant le temps de montage, l'évènement et le temps de démontage.

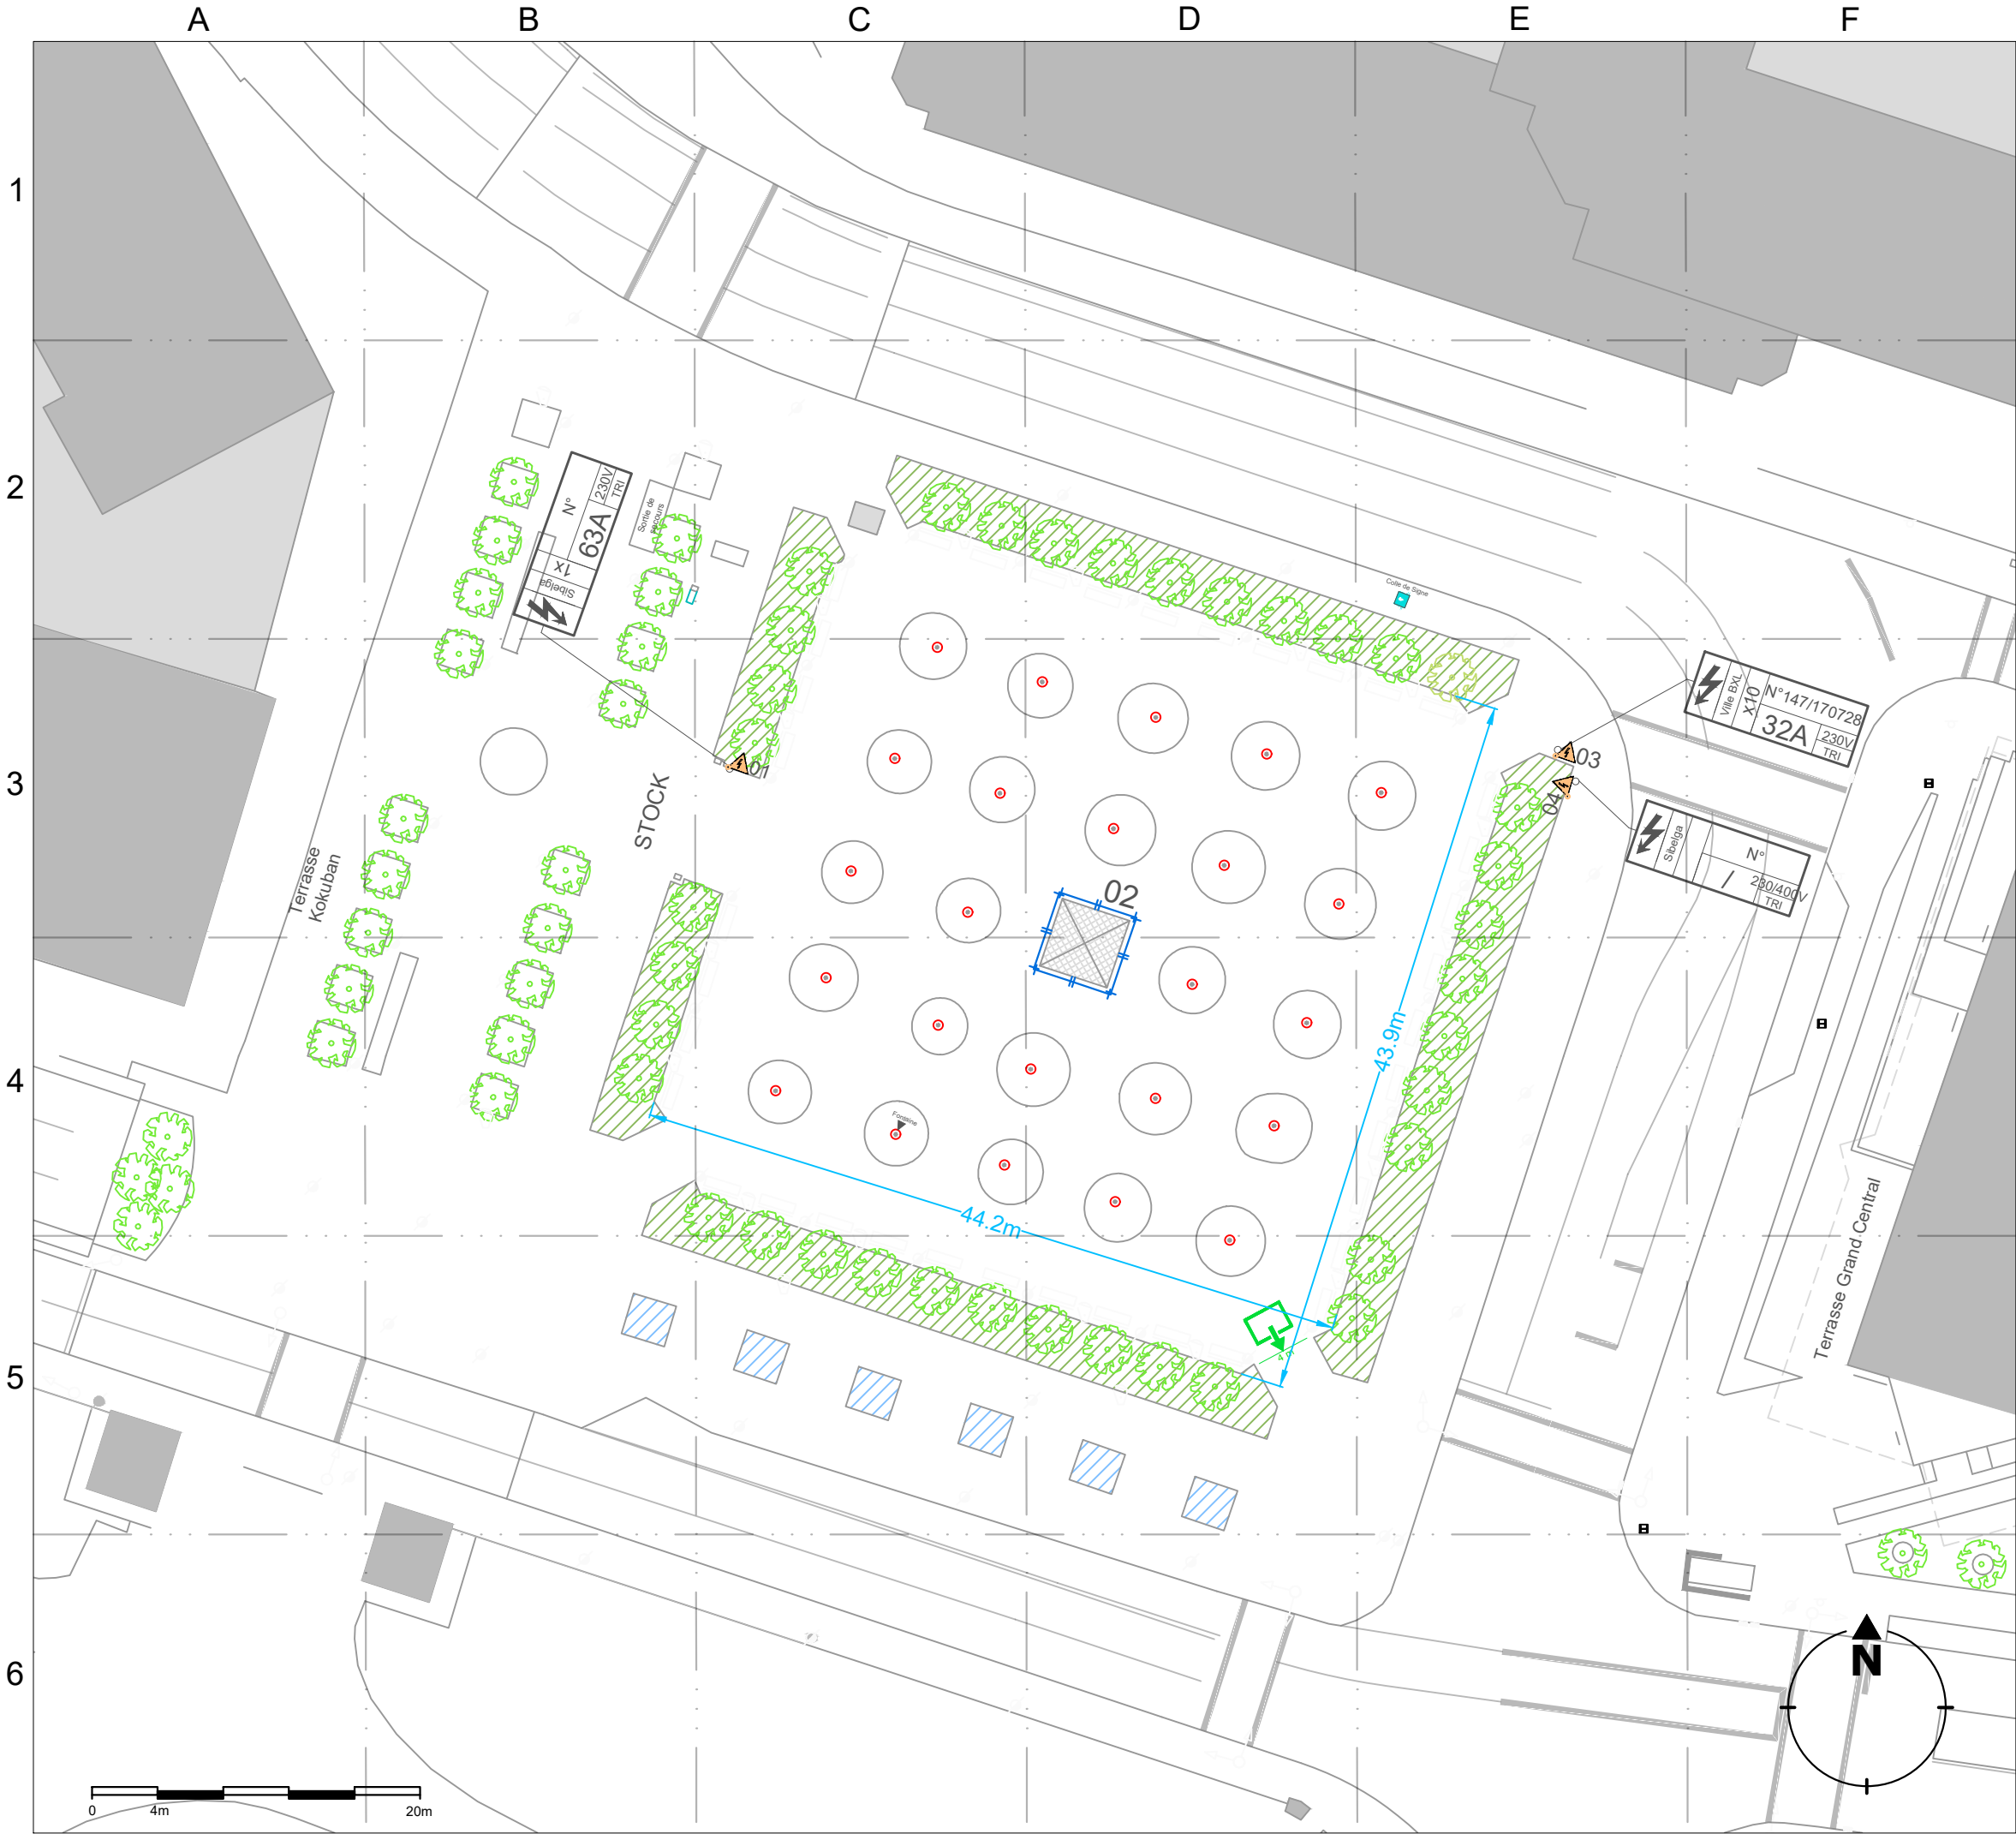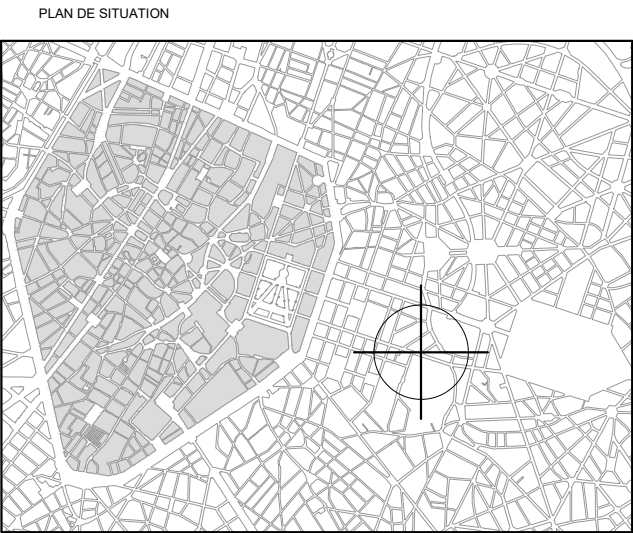


Brussels Major Events.	Brussels Major Events ASBL Hôtel de Ville, Grand-Place - 1000 Brussels, Belgium public.space@bmeo.be a.marloye@bmeo.be
Open Air 2026	
PLAN Place d'Espagne	
DATE jeudi 26 février 2026	ECHELLE 1/400° (A3)

REMARQUES

Ces plans sont des propositions d'implantation. Ils sont fournis à titre informatif. L'implantation finale sera validé par les services compétent de la Ville de Bruxelles.

Attention l'accès en semi-remorque n'est pas possible sur la place d'Espagne


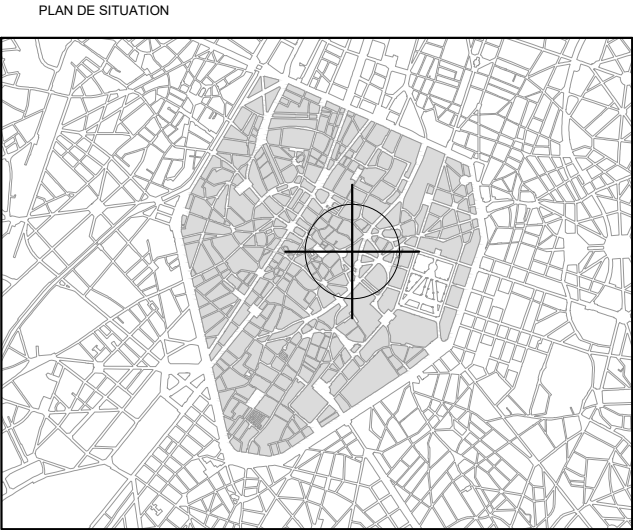


Brussels Major Events.	Brussels Major Events ASBL Hôtel de Ville, Grand-Place - 1000 Brussels, Belgium public.space@bmeo.be a.marloye@bmeo.be
Open Air 2026	
PLAN CITE ADMIN	
DATE jeudi 26 février 2026	ECHELLE 1/500 ^e (A3)

REMARQUES

Ces plans sont des propositions d'implantation. Ils sont fournis à titre informatif. L'implantation finale sera validé par les services compétent de la Ville de Bruxelles.



Aucun véhicule ne peut rouler sur l'espace hachuré en vert.

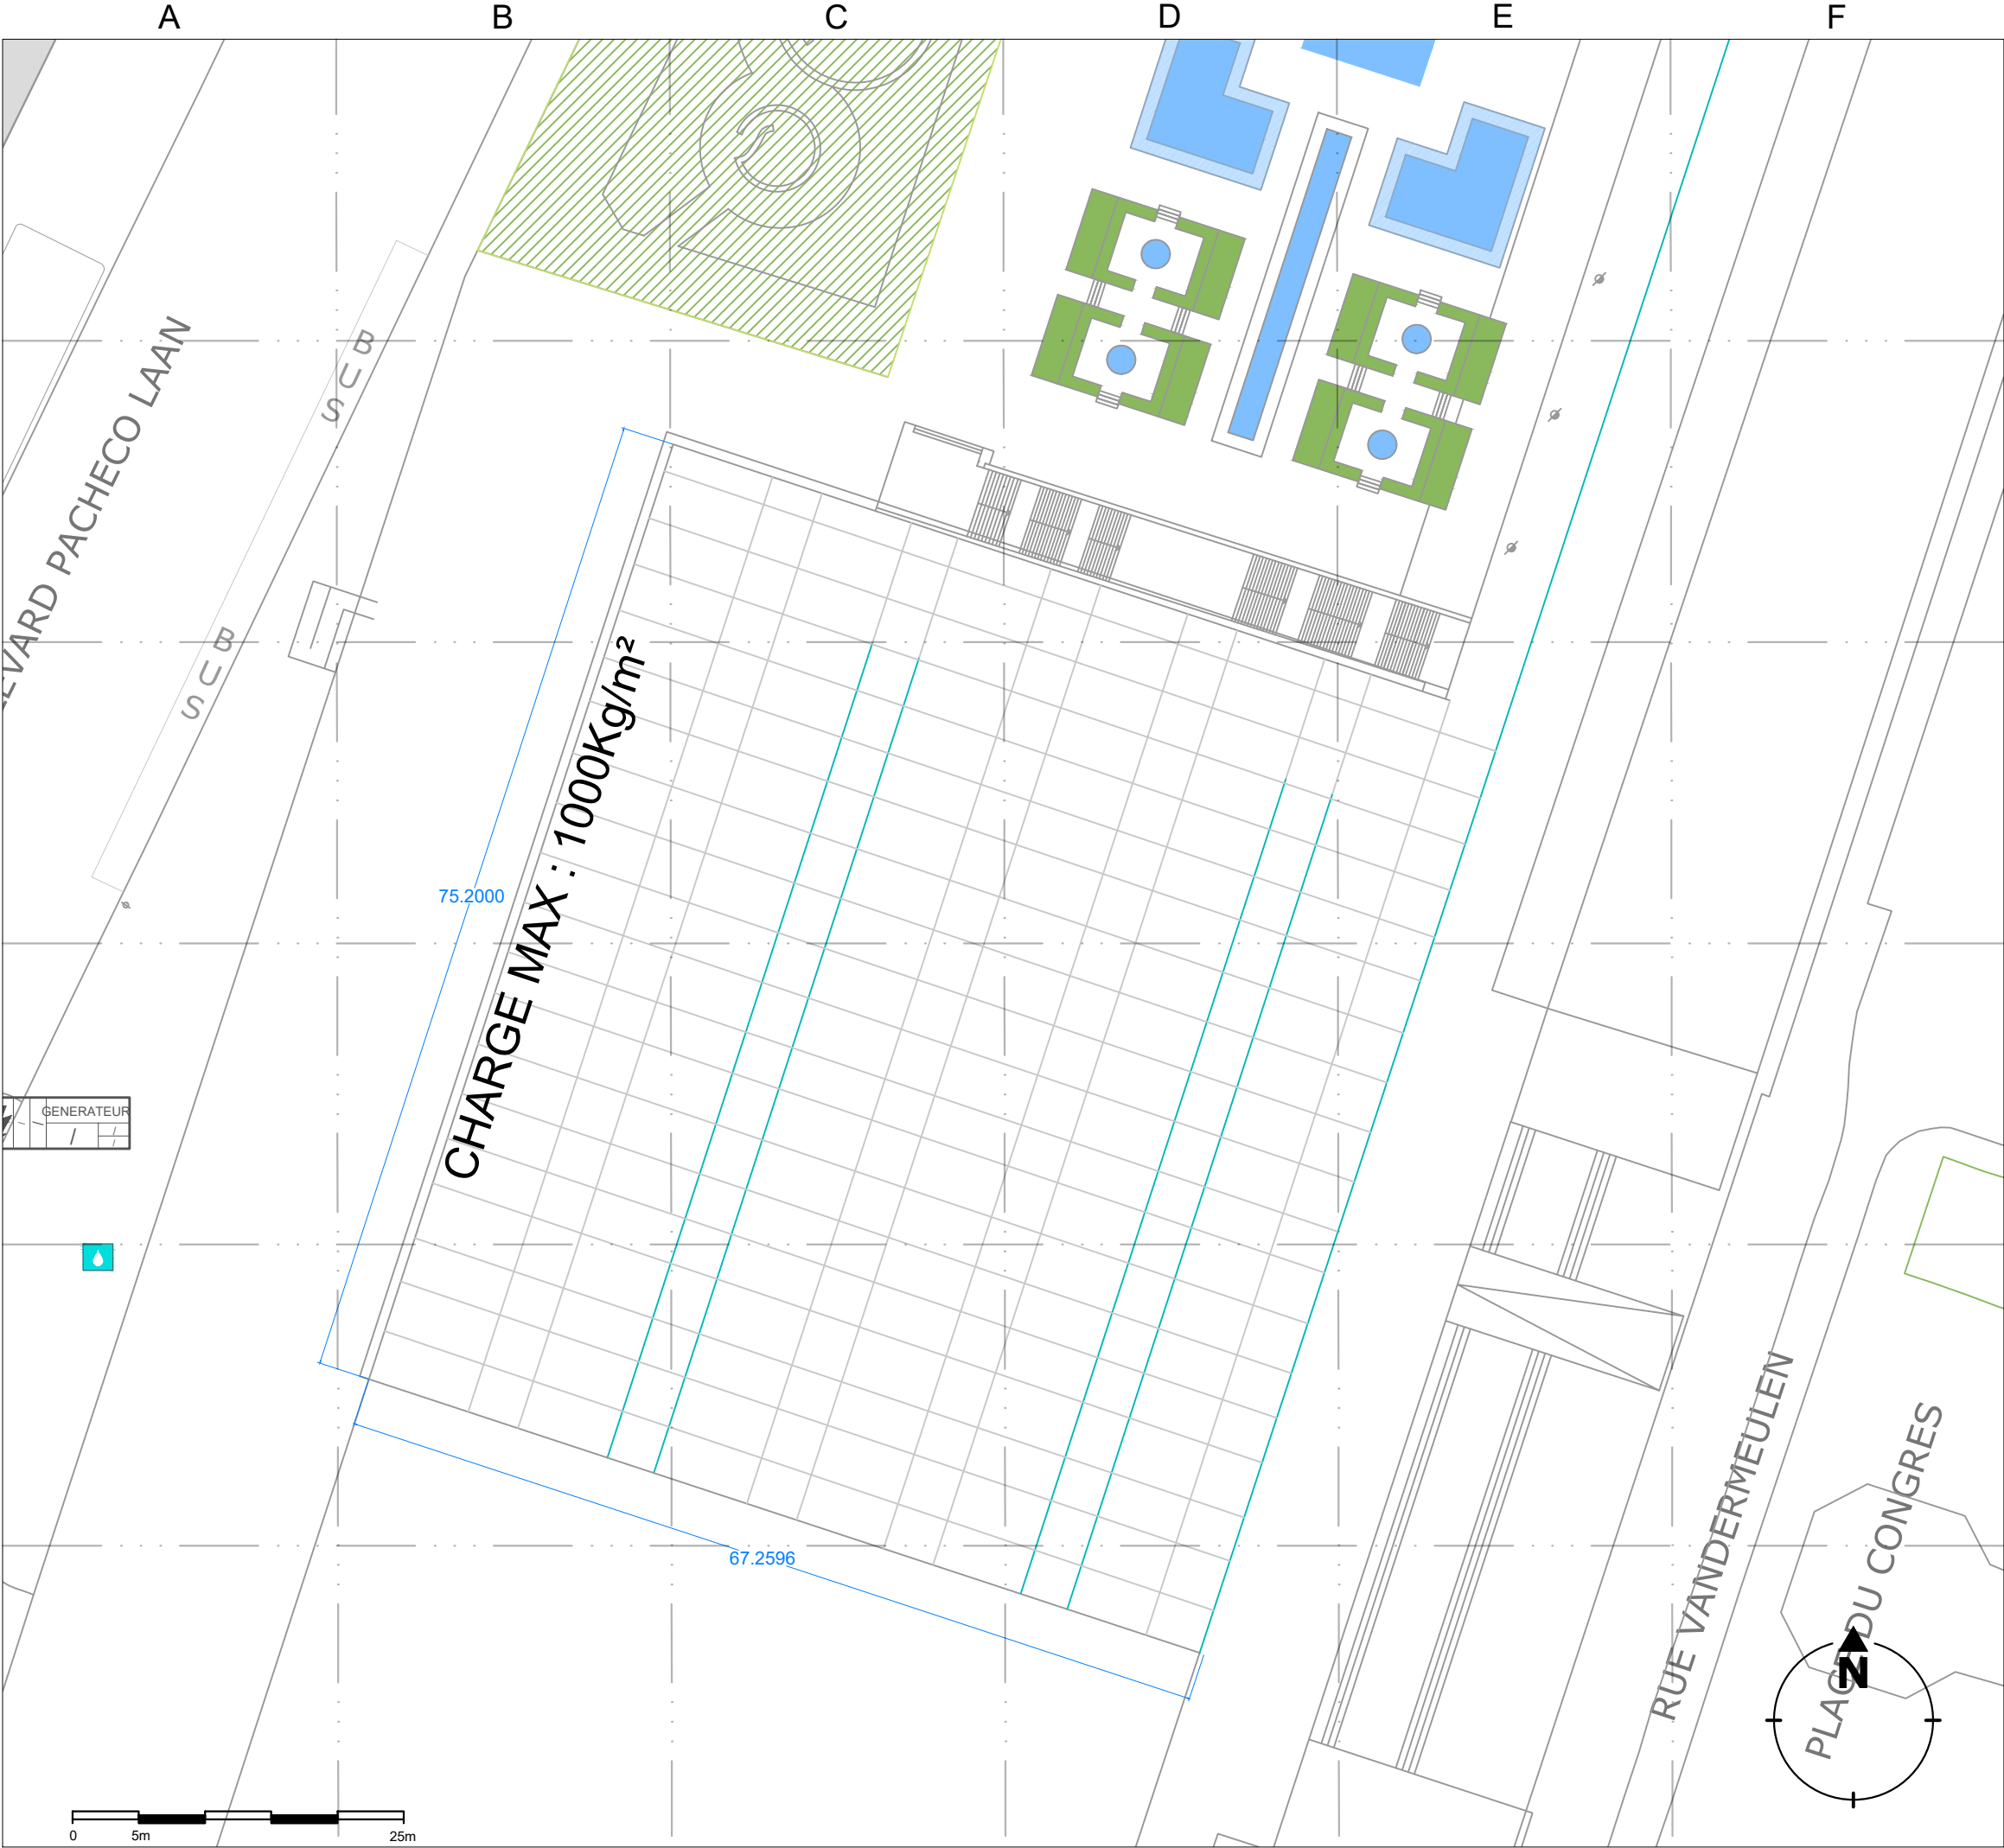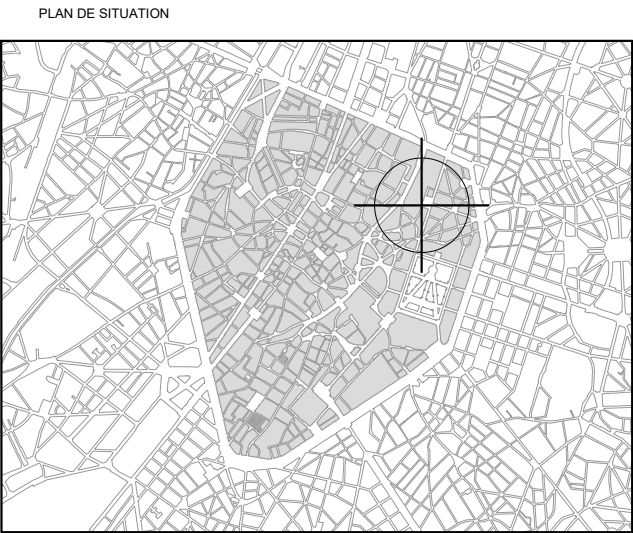

Brussels Major Events.	Brussels Major Events ASBL Hôtel de Ville, Grand-Place - 1000 Brussels, Belgium public.space@bmeo.be a.marloye@bmeo.be
Open Air 2026	
PLAN POELAERT	
DATE jeudi 26 février 2026	ECHELLE 1/400° (A3)

REMARQUES

Ces plans sont des propositions d'implantation. Ils sont fournis à titre informatif. L'implantation finale sera validé par les services compétent de la Ville de Bruxelles.

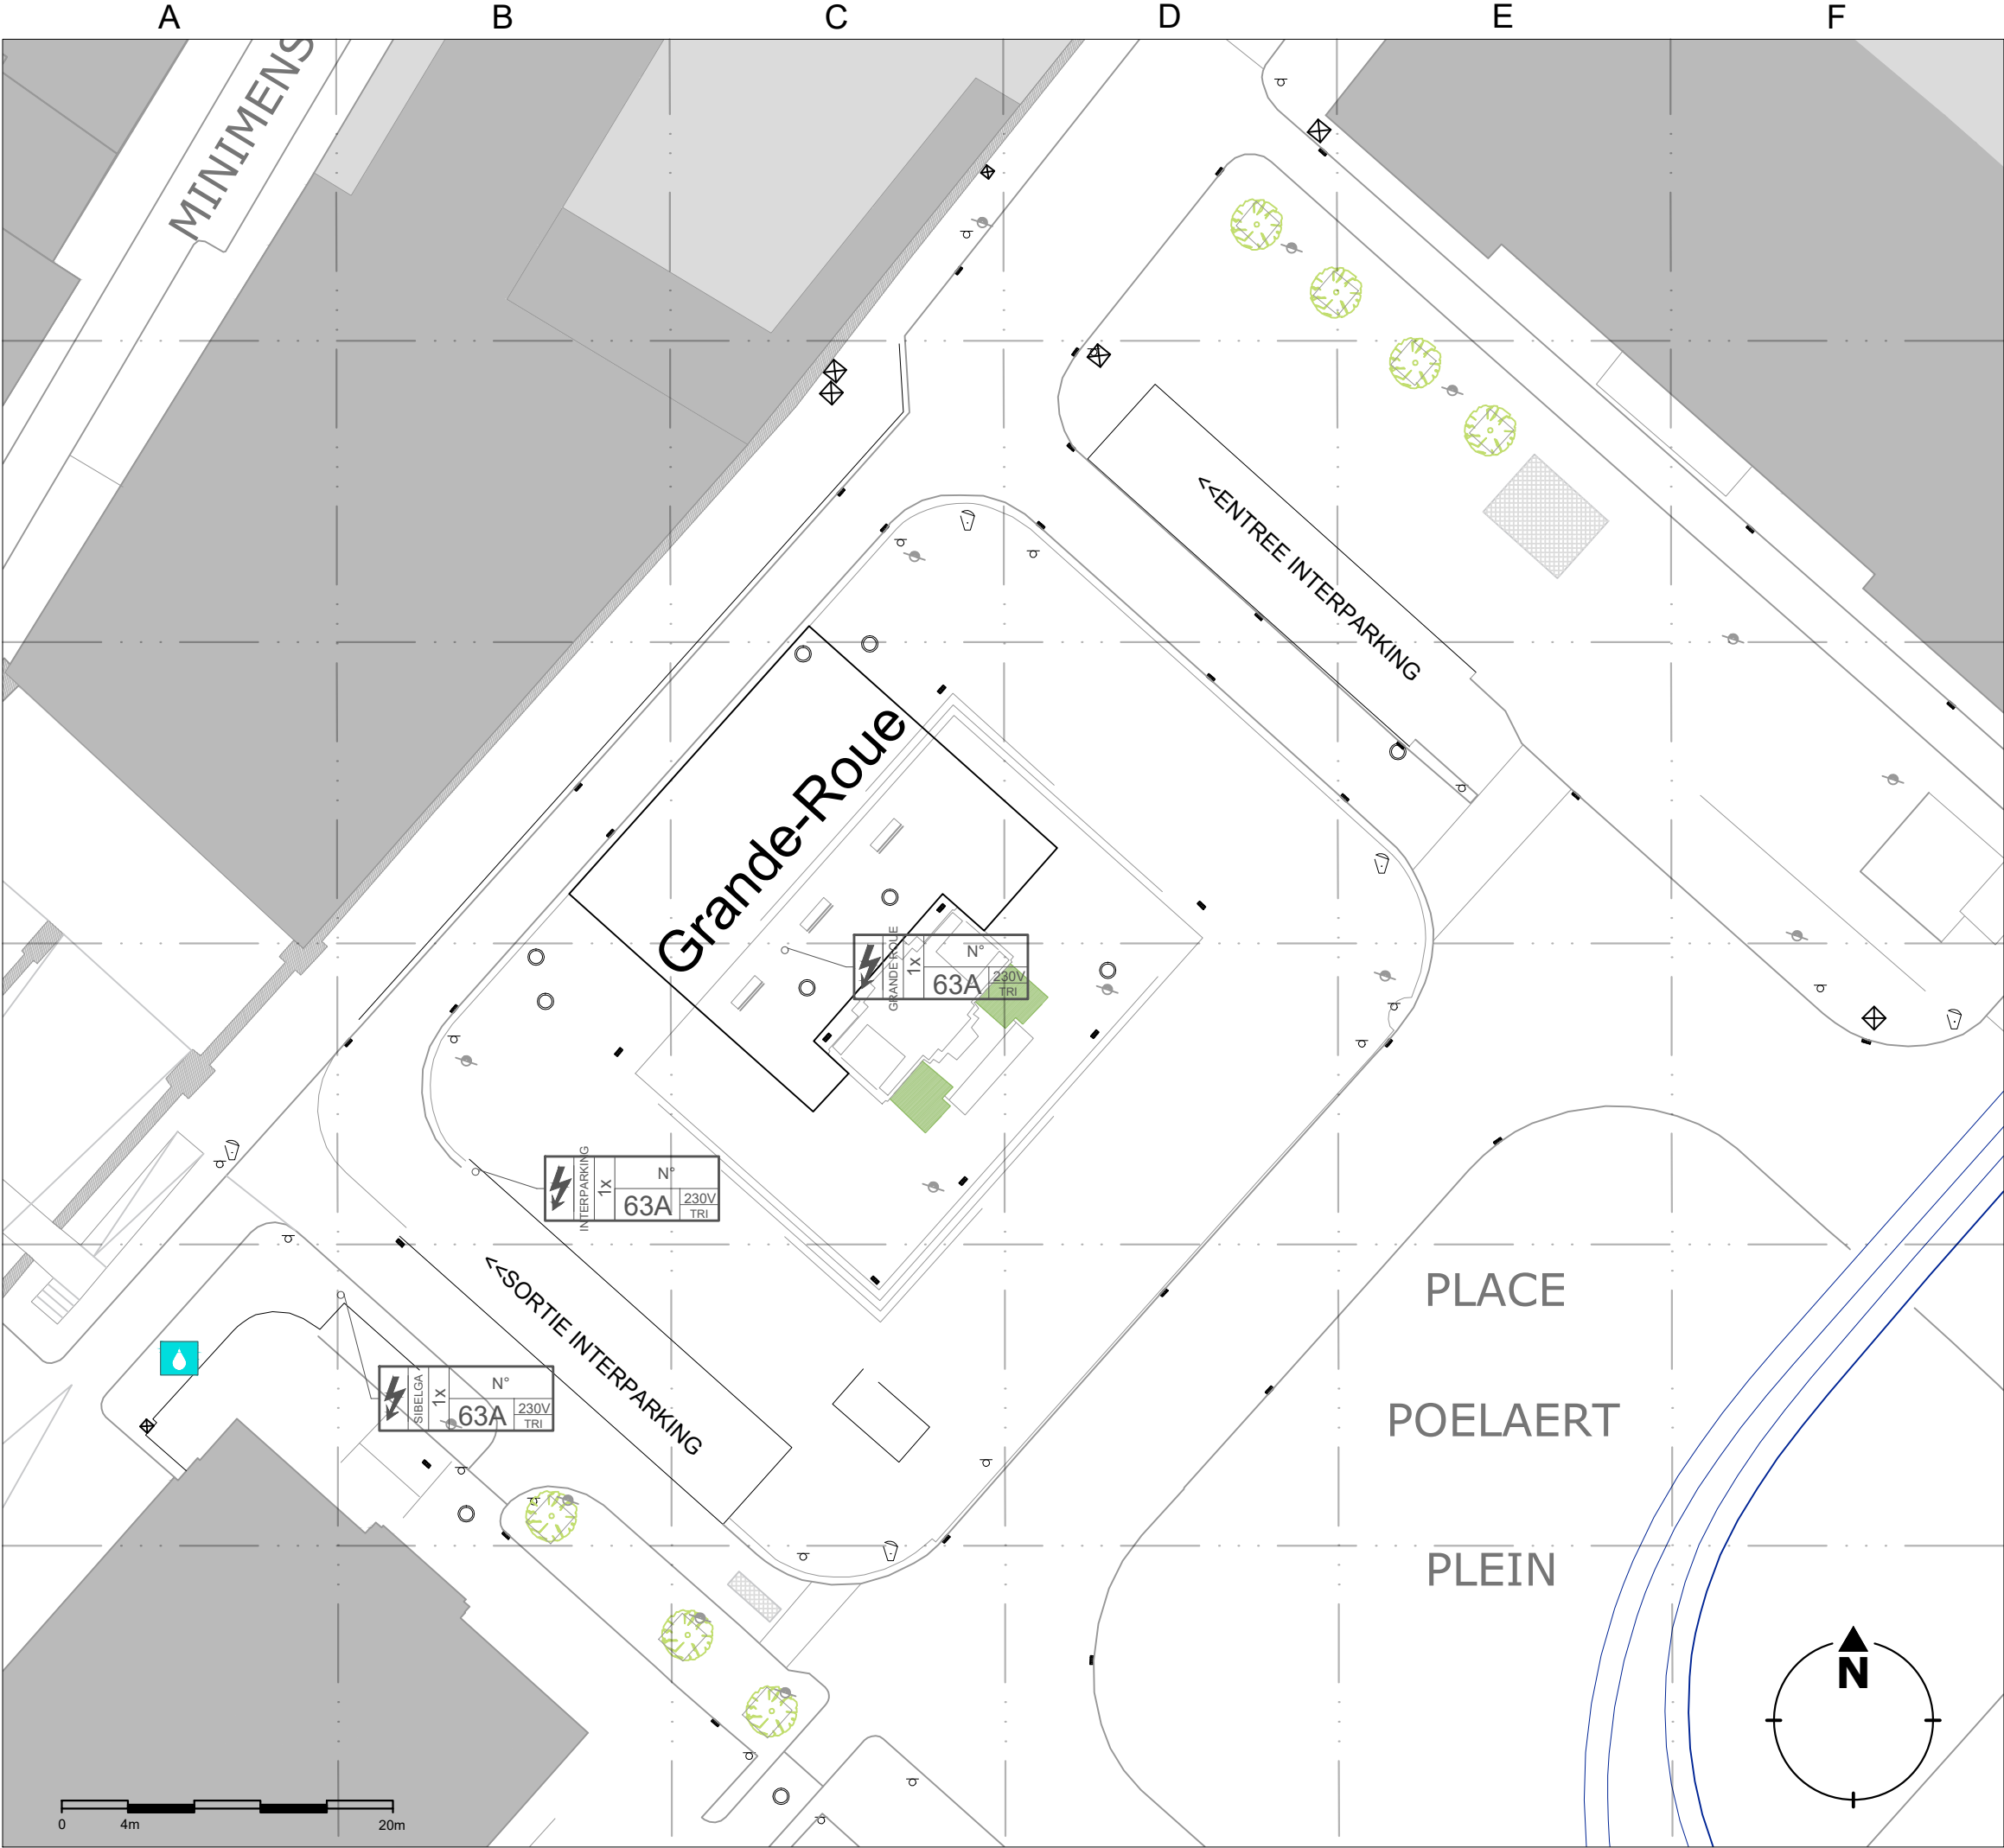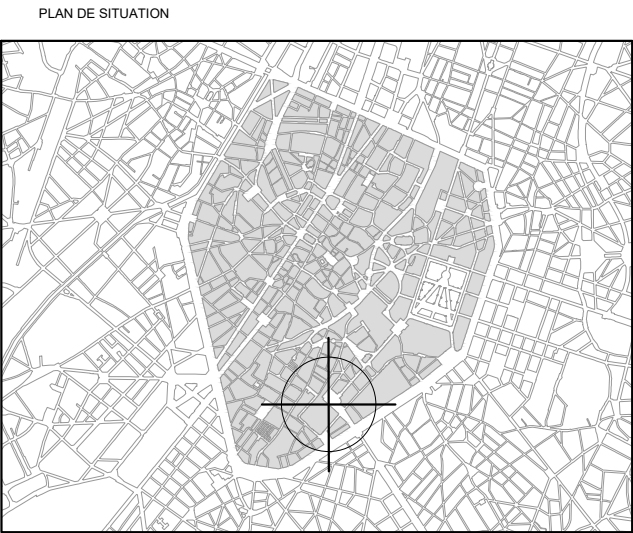

Open Air 2026

PLAN QUAI DE HEEMBEEK

DATE _____

jeudi 26 février 2026

ECHELLE

1/3000^e (A3)

REMARQUES

L'implantation finale sera validée par les services compétents de la Ville de Bruxelles.

Attention à la zone clôturée.

PLAN DE SITUATION

